


Схема газоснабжения п.Горка Щербаковского сельсовета
Карта М1:2 000 оз. Песчаное (Щучкино)

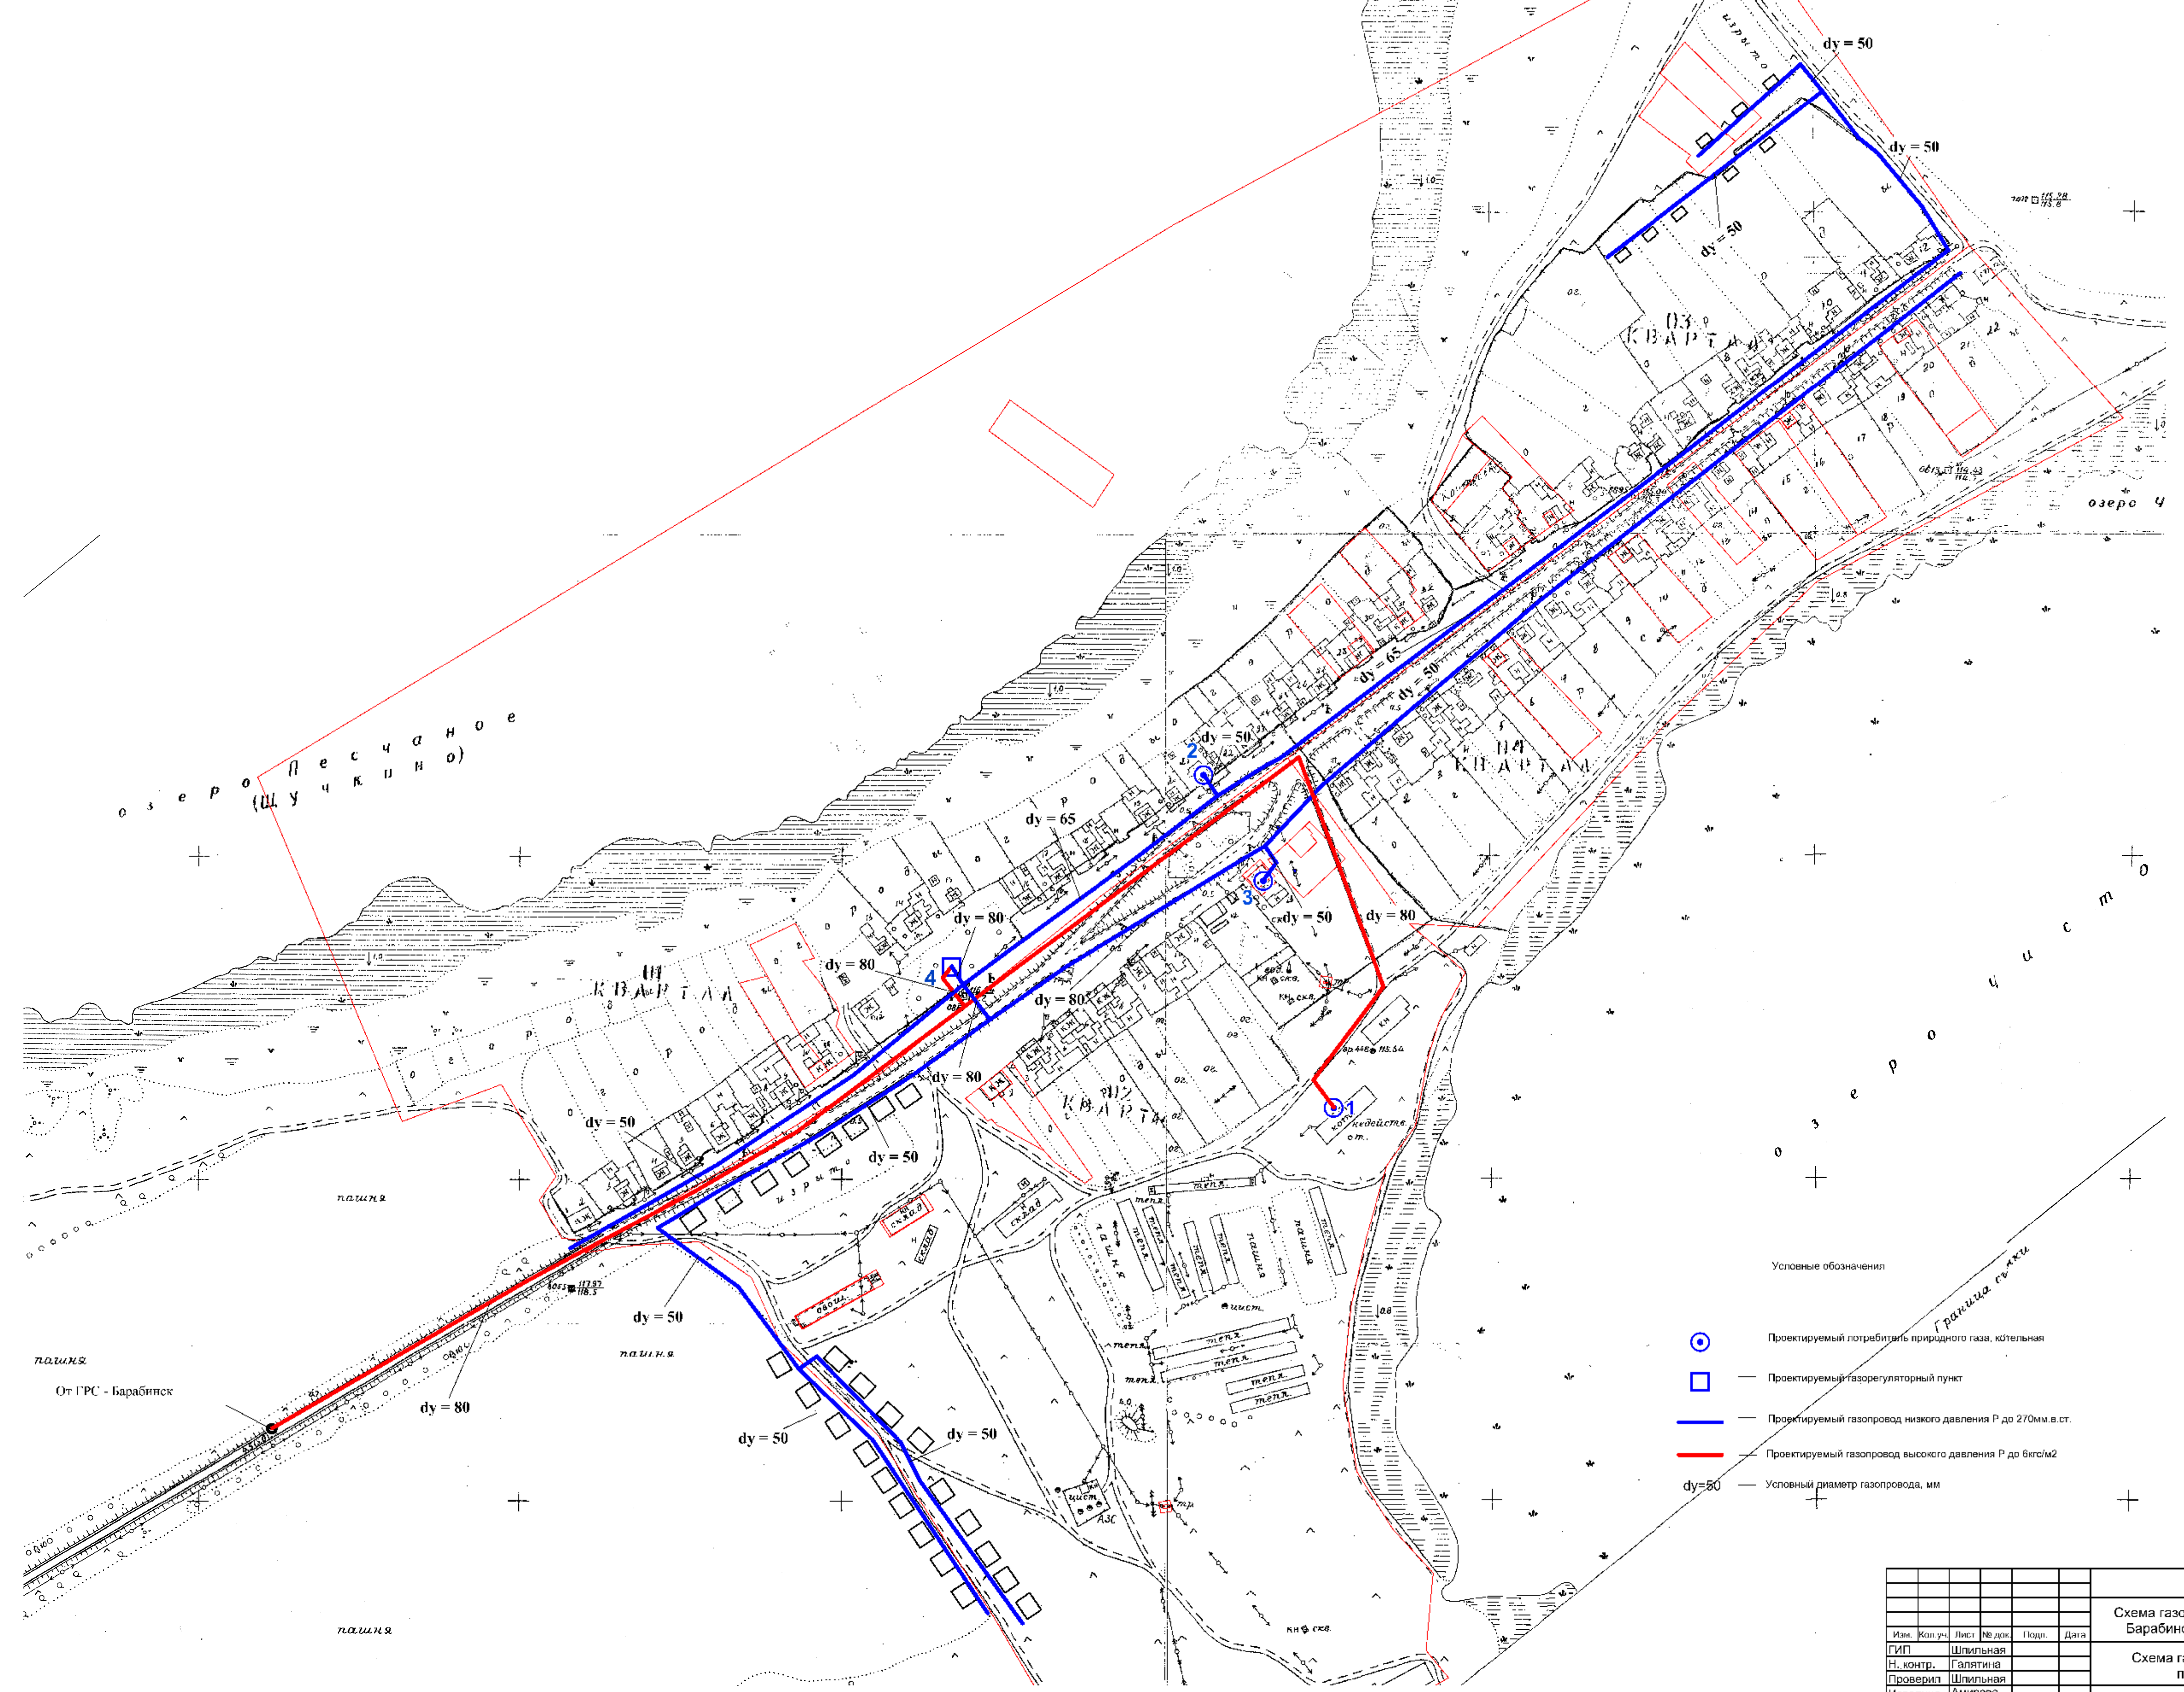

1691 - СХ					
Схема газоснабжения Щербаковского сельсовета Барабинского района Новосибирской области					
Изм.	Кол.уч.	Лист	№ док.	Подп.	Дата
ГИП	Шилькина				
Н. контр.	Галкина				
Проверил	Шилькина				
Исполнил	Амфорова				
Схема газоснабжения п. Горка				Стадия	Лист
Карта М1:2 000				СХ	5
					Листов
					6
				ФН ОАО "ТИПРОНИИГАЗ" г. Новосибирск	

Изм.	Кол.уч.	Лист	№ док.	Подп.	Дата
ГИП	Шилькина				
Н. контр.	Галкина				
Проверил	Шилькина				
Исполнил	Амфорова				