


Расчетная схема газопроводов высокого Р до 6кгс/см2 и низкого Р до 270 мм.в.ст. давления п.Горка Щербаковского сельсовета.
М1:2 000

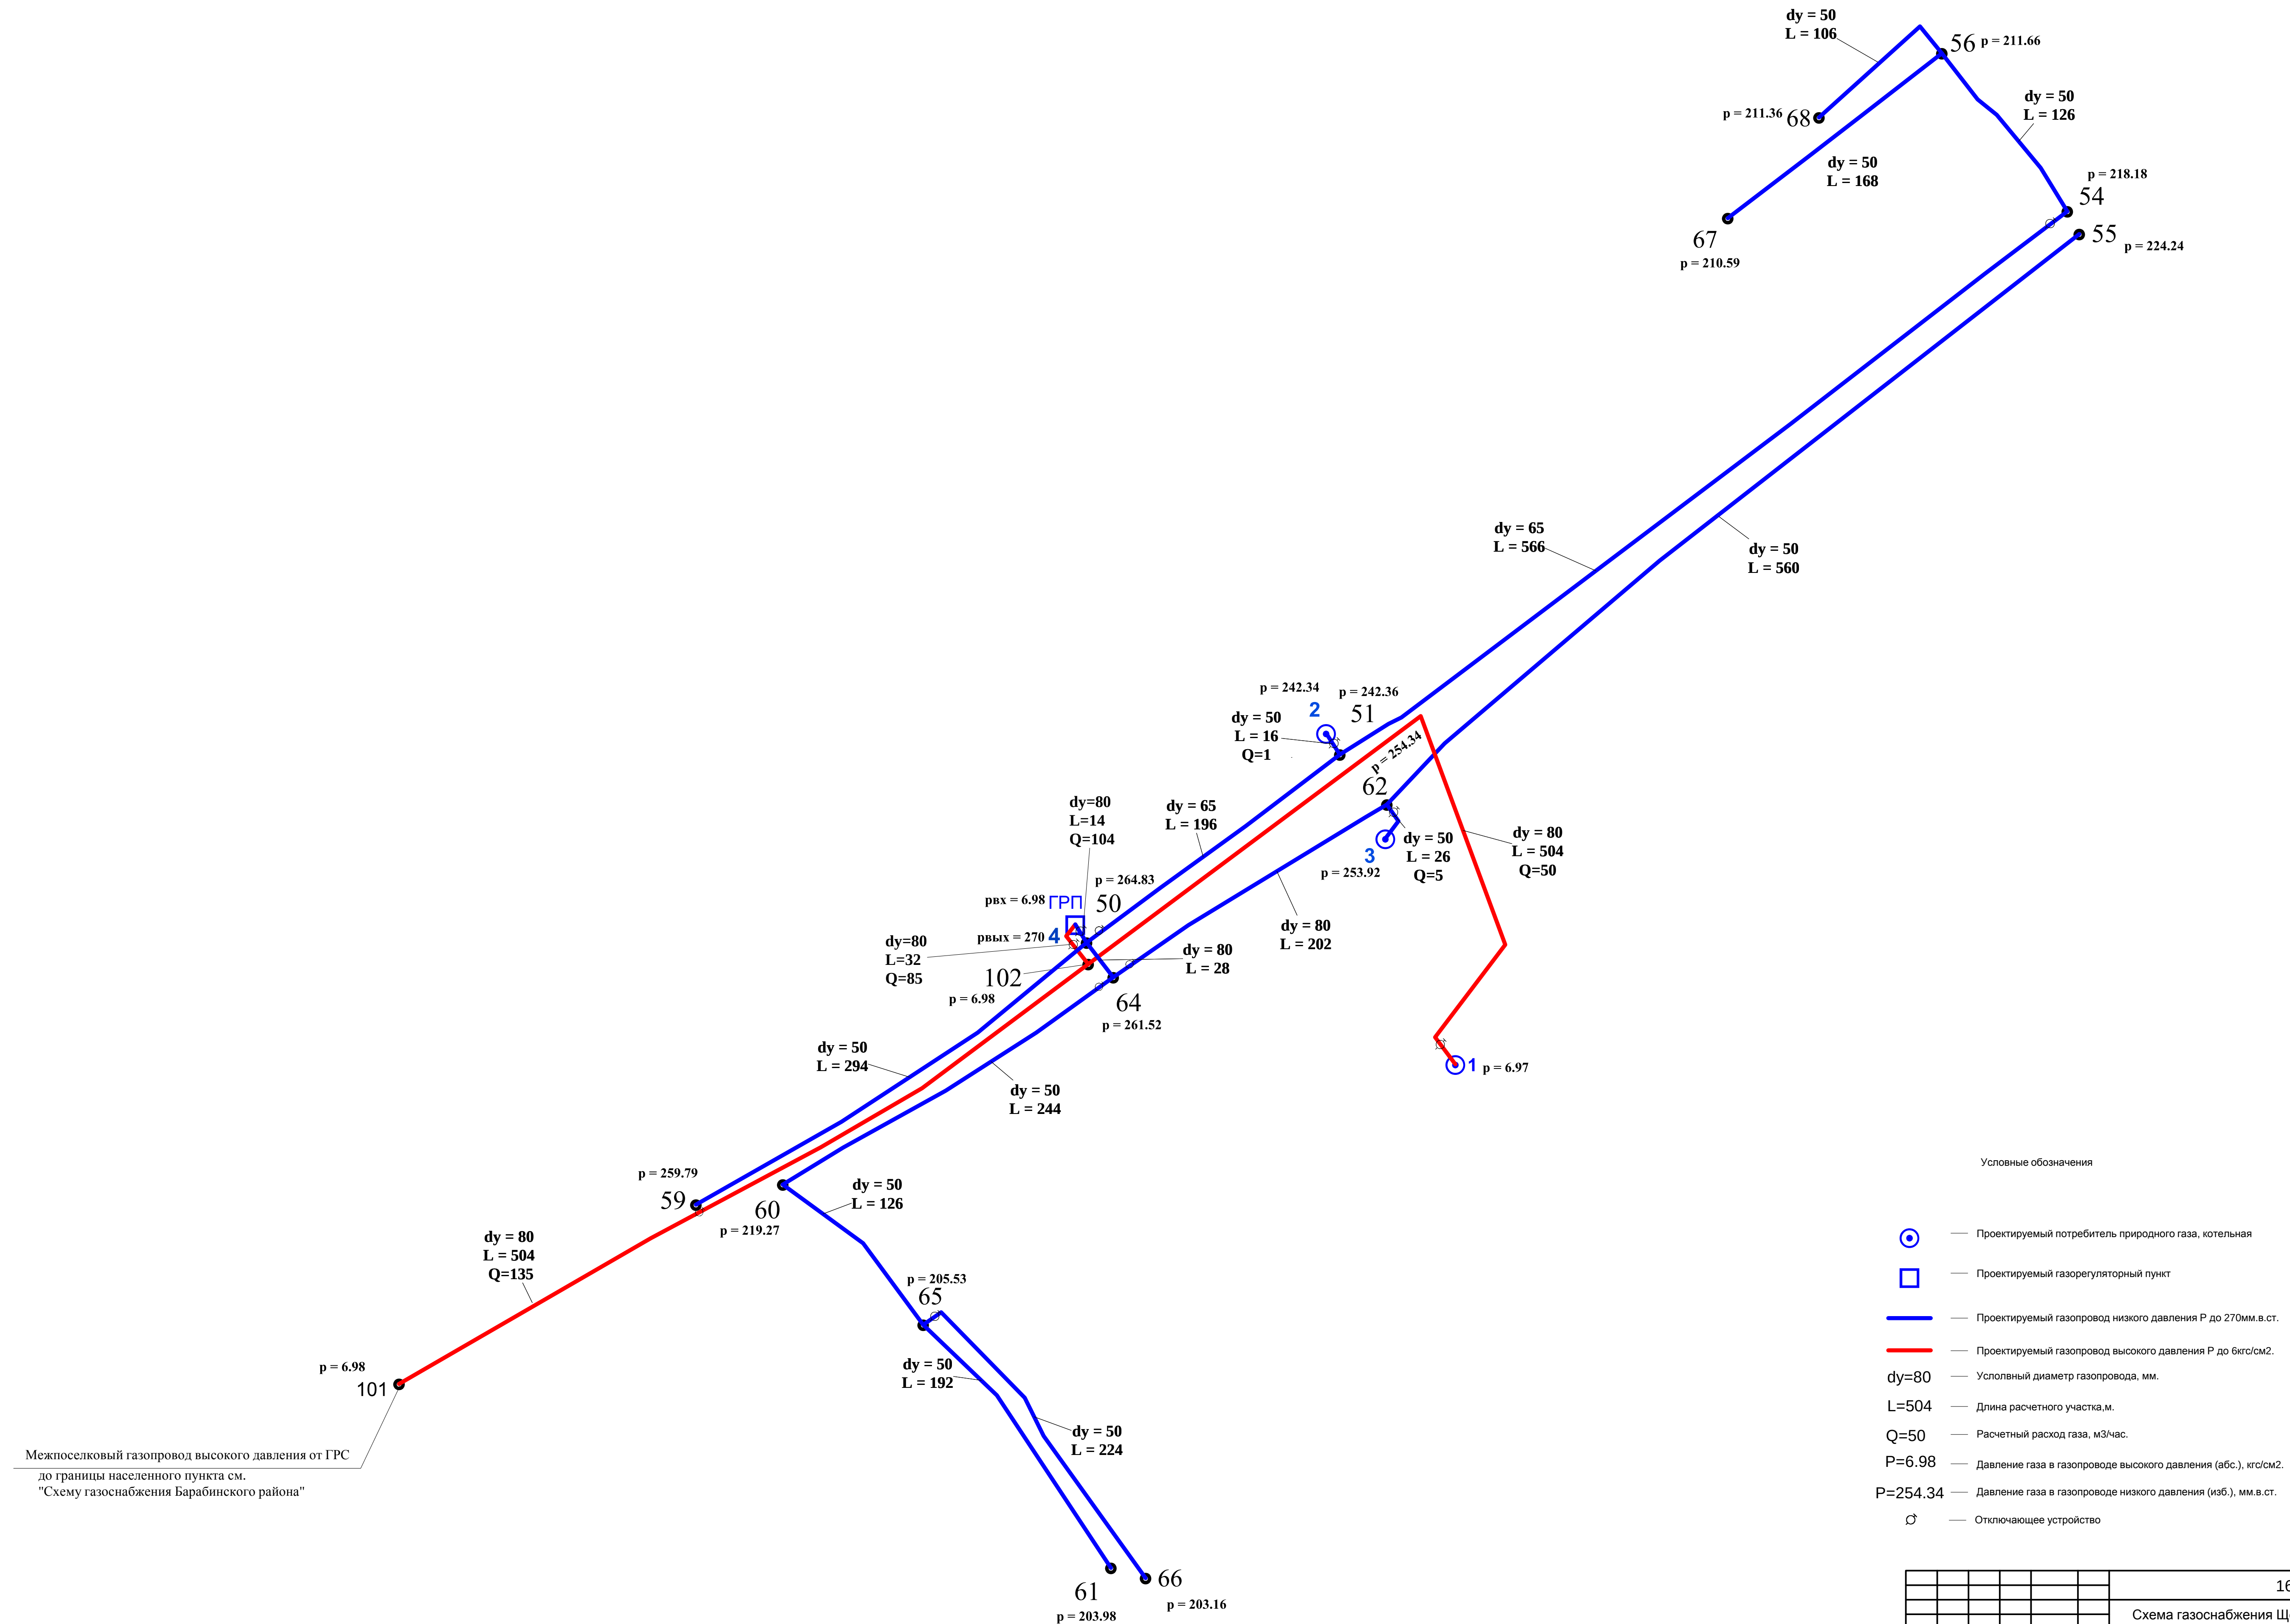

Межпоселковый газопровод высокого давления от ГРС
до границы населенного пункта см.
"Схему газоснабжения Барабинского района"

- Условные обозначения
- ⊙ — Проектируемый потребитель природного газа, котельная
 - — Проектируемый газорегуляторный пункт
 - — Проектируемый газопровод низкого давления Р до 270мм.в.ст.
 - — Проектируемый газопровод высокого давления Р до 6кгс/см2.
 - dy=80 — Условный диаметр газопровода, мм.
 - L=504 — Длина расчетного участка,м.
 - Q=50 — Расчетный расход газа, м3/час.
 - P=6.98 — Давление газа в газопроводе высокого давления (абс.), кгс/см2.
 - P=254.34 — Давление газа в газопроводе низкого давления (изб.), мм.в.ст.
 - ⊗ — Отключающее устройство

Изм.	Коп.уч.	Лист	№ док.	Подп.	Дата
Н. контр.	Г.А.Ильина				
Проверил	Ш.Ильина				
Исполнил	А.Мирова				

1691 - СХ					
Схема газоснабжения Щербаковского сельсовета Барабинского района Новосибирской области					
Схема газоснабжения п. Горка			Стадия	Лист	Листов
			СХ	6	6
Расчетная схема газопроводов высокого Р до 6кгс/см2 и низкого Р до 270 мм.в.ст. давления. М 1:2000			НФ ОАО "ТИПРОНИИГАЗ" г. Н о в о с и б и р с к		