


Схема газоснабжения с.Новоульяновское Щербаковского сельсовета
Карта М1:2 000

От ГРС - Барабинск

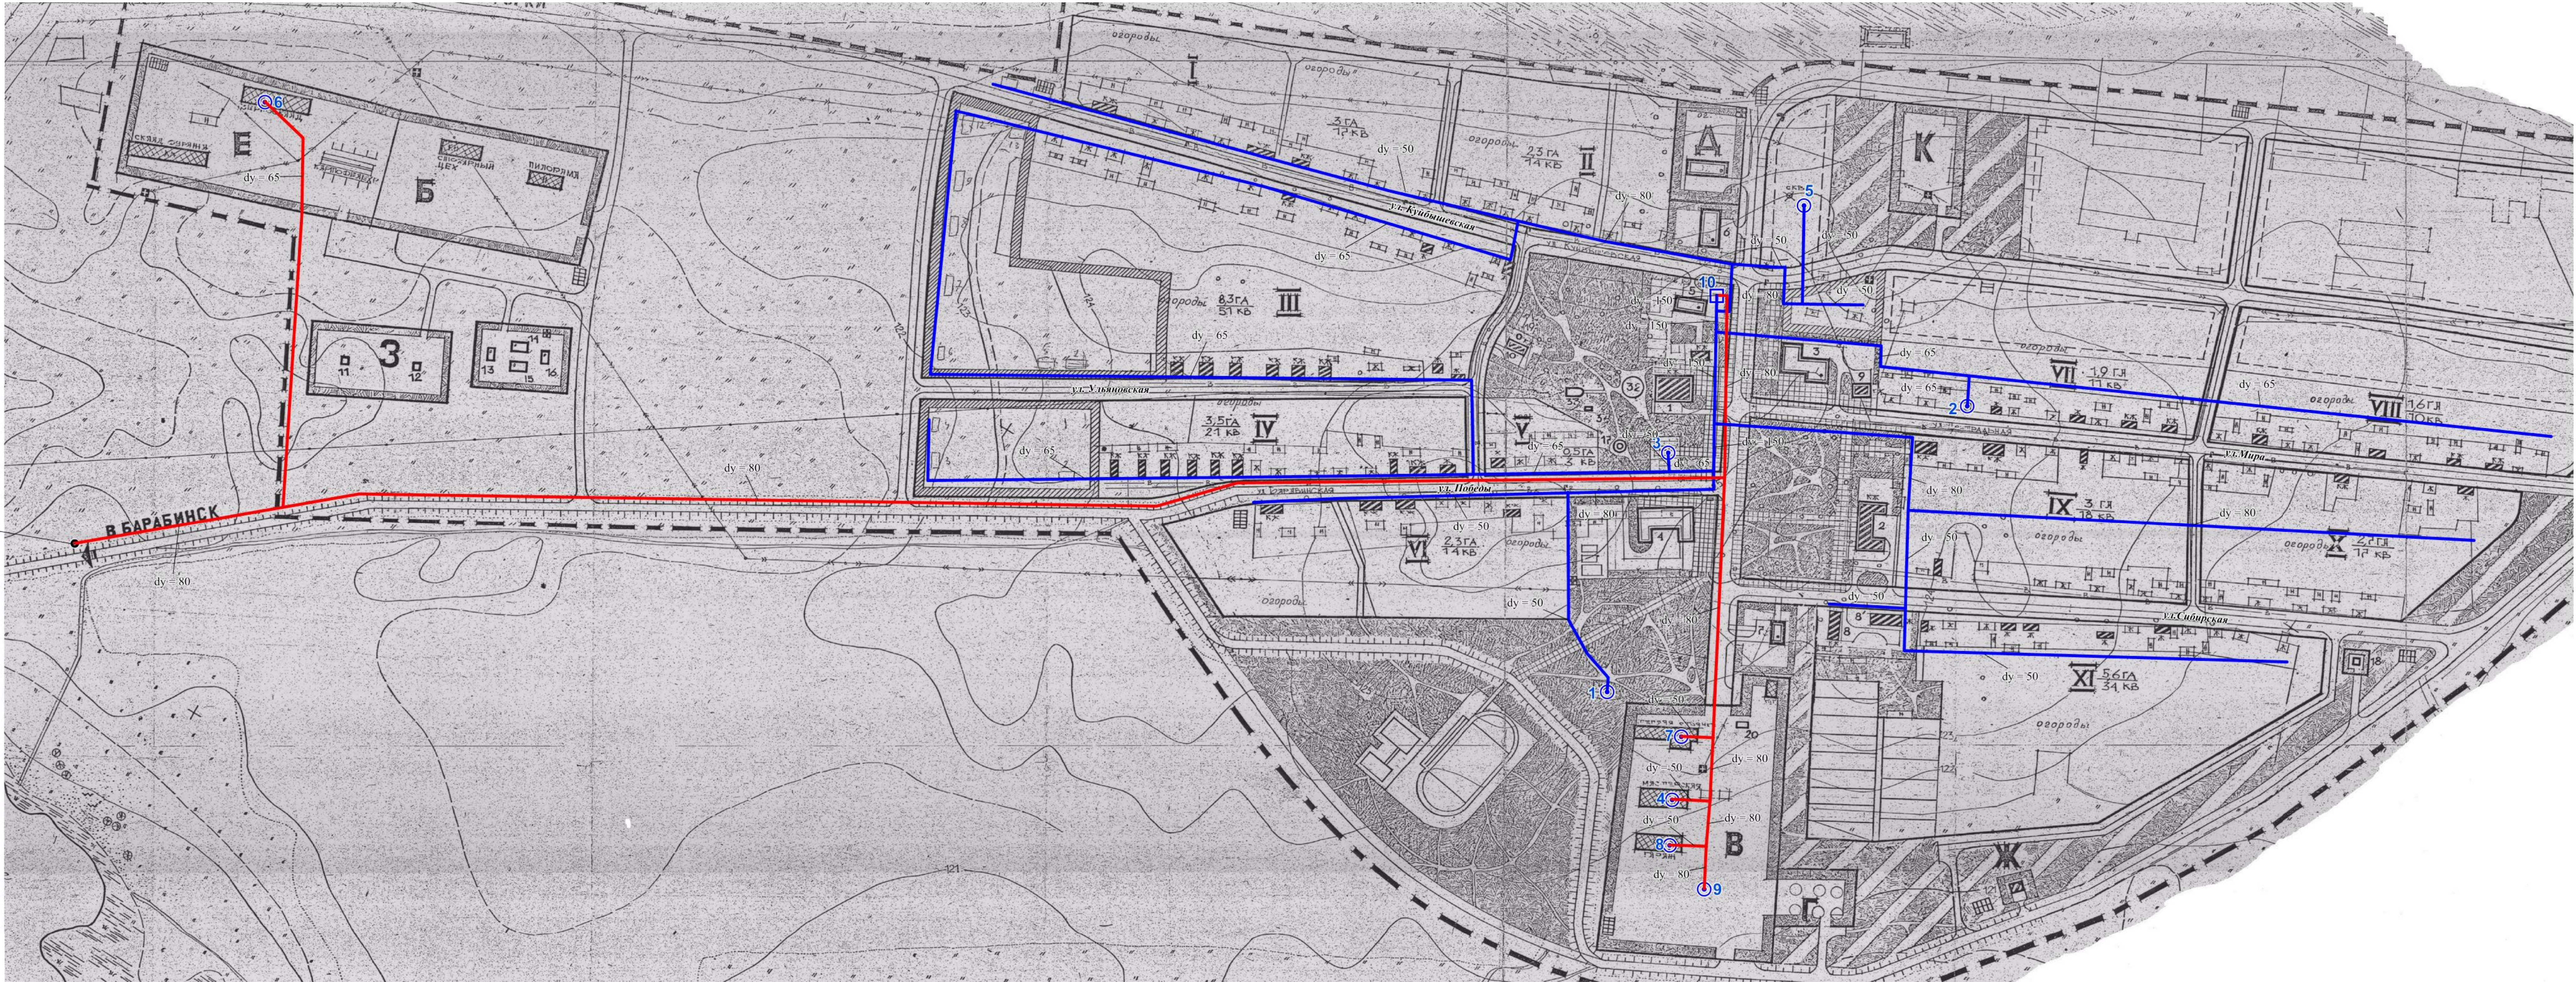

Условно обозначения

- — Проектируемый потребитель природного газа, котельная
- — Проектируемый газорегуляторный пункт
- Проектируемый газопровод низкого давления Р до 270мм.в.ст.
- Проектируемый газопровод высокого давления Р до 6кгс/м2
- dy=50 — Условный диаметр газопровода, мм