


Схема газоснабжения д.Старощербаково Щербаковского сельсовета
Карта М1:2 000

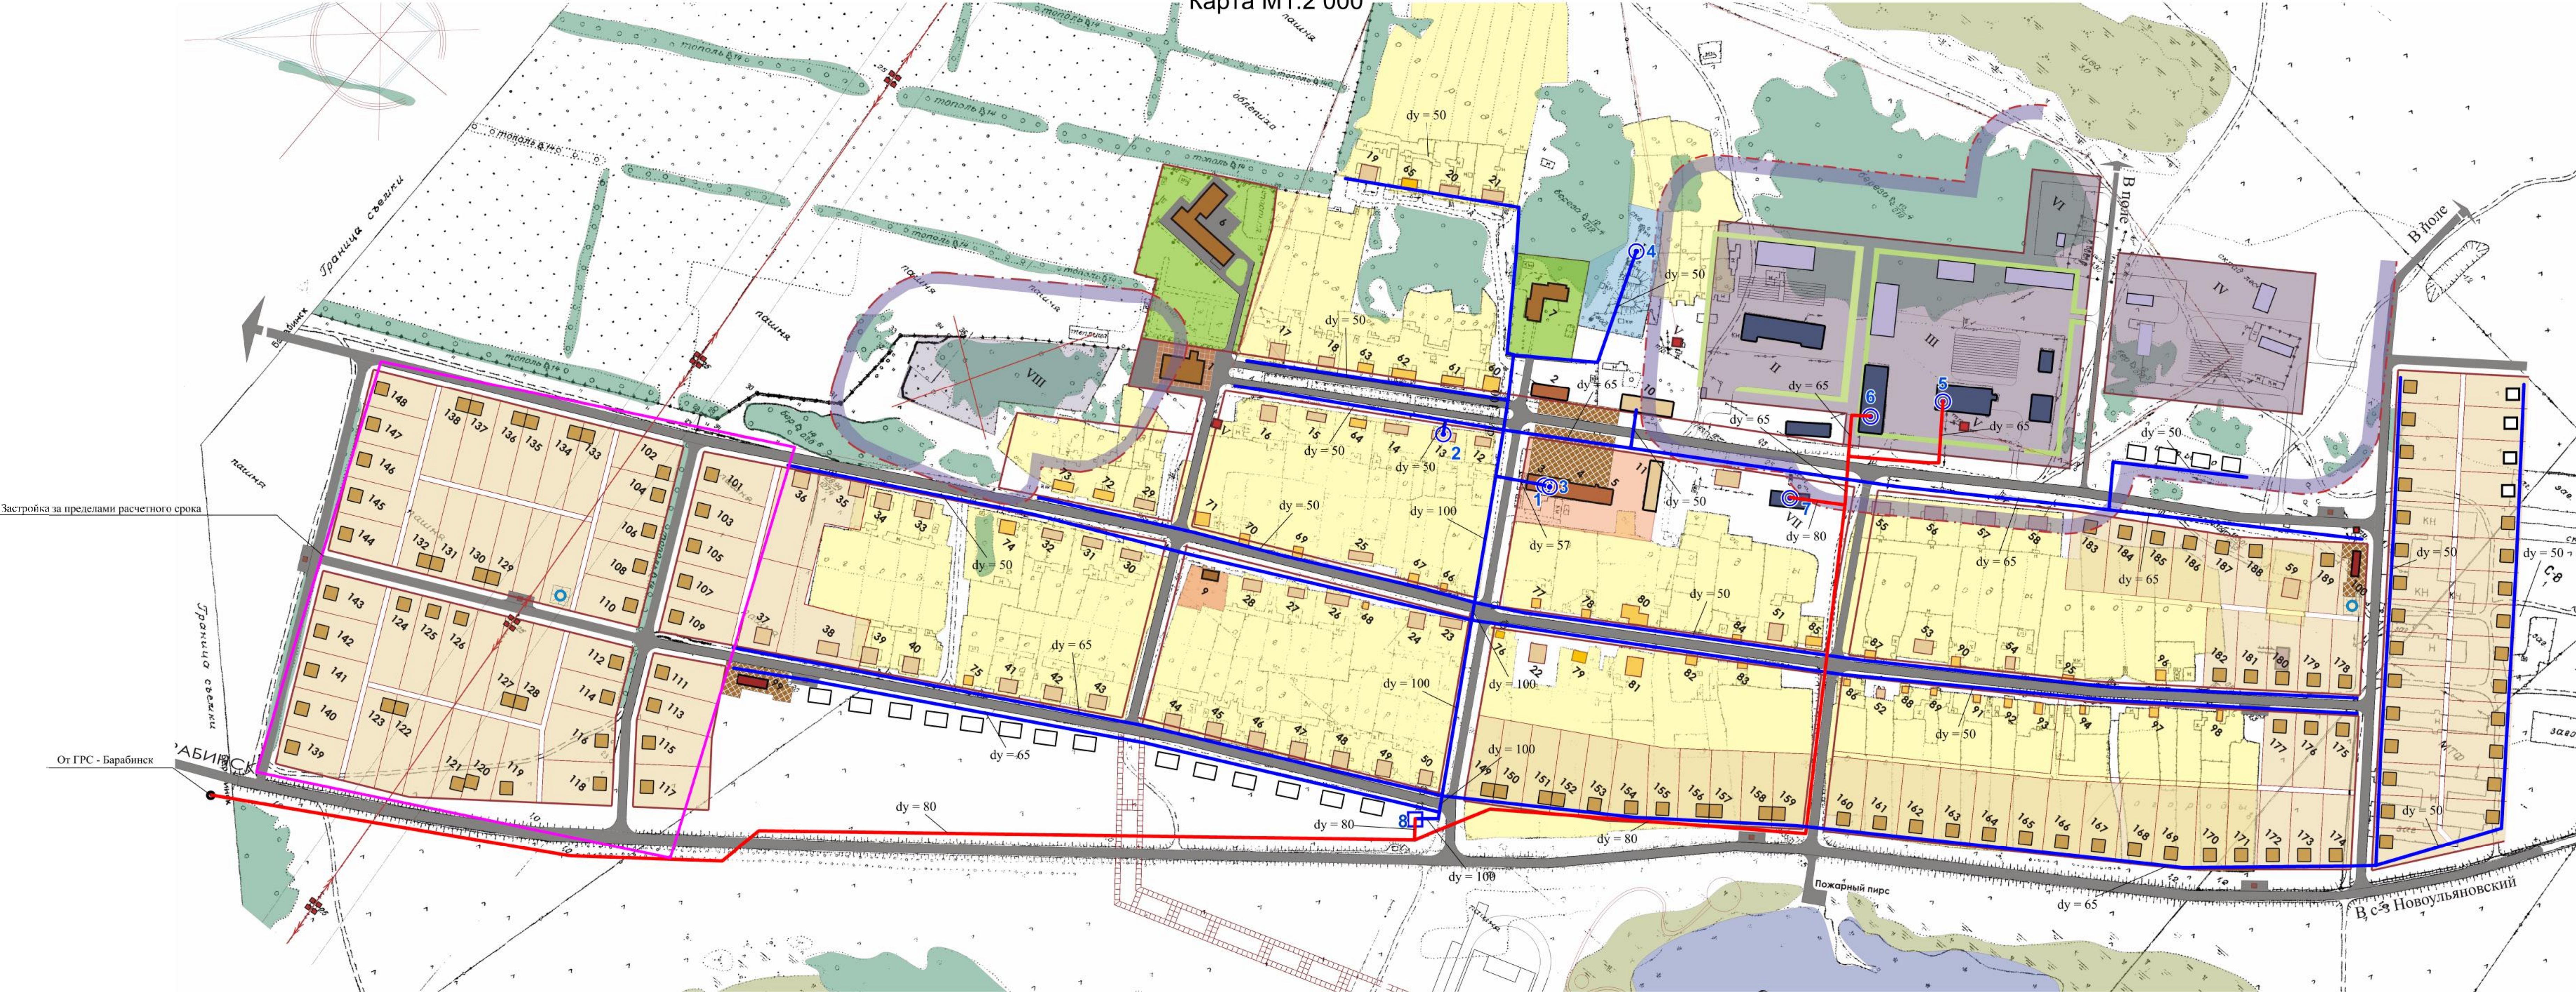

Условные обозначения

- Проектируемый потребитель природного газа, котельная
- Проектируемый газорегуляторный пункт
- Проектируемый газопровод, низкого давления Р до 270мм.в.ст.
- Проектируемый газопровод, высокого давления Р до 6кгс/м²
- dy=50 — Условный диаметр газопровода, мм