


Расчетная схема газопроводов высокого Р до 6кгс/см² и низкого Р до 270 мм. в. ст. давления д.Старощербаково Щербаковского сельсовета

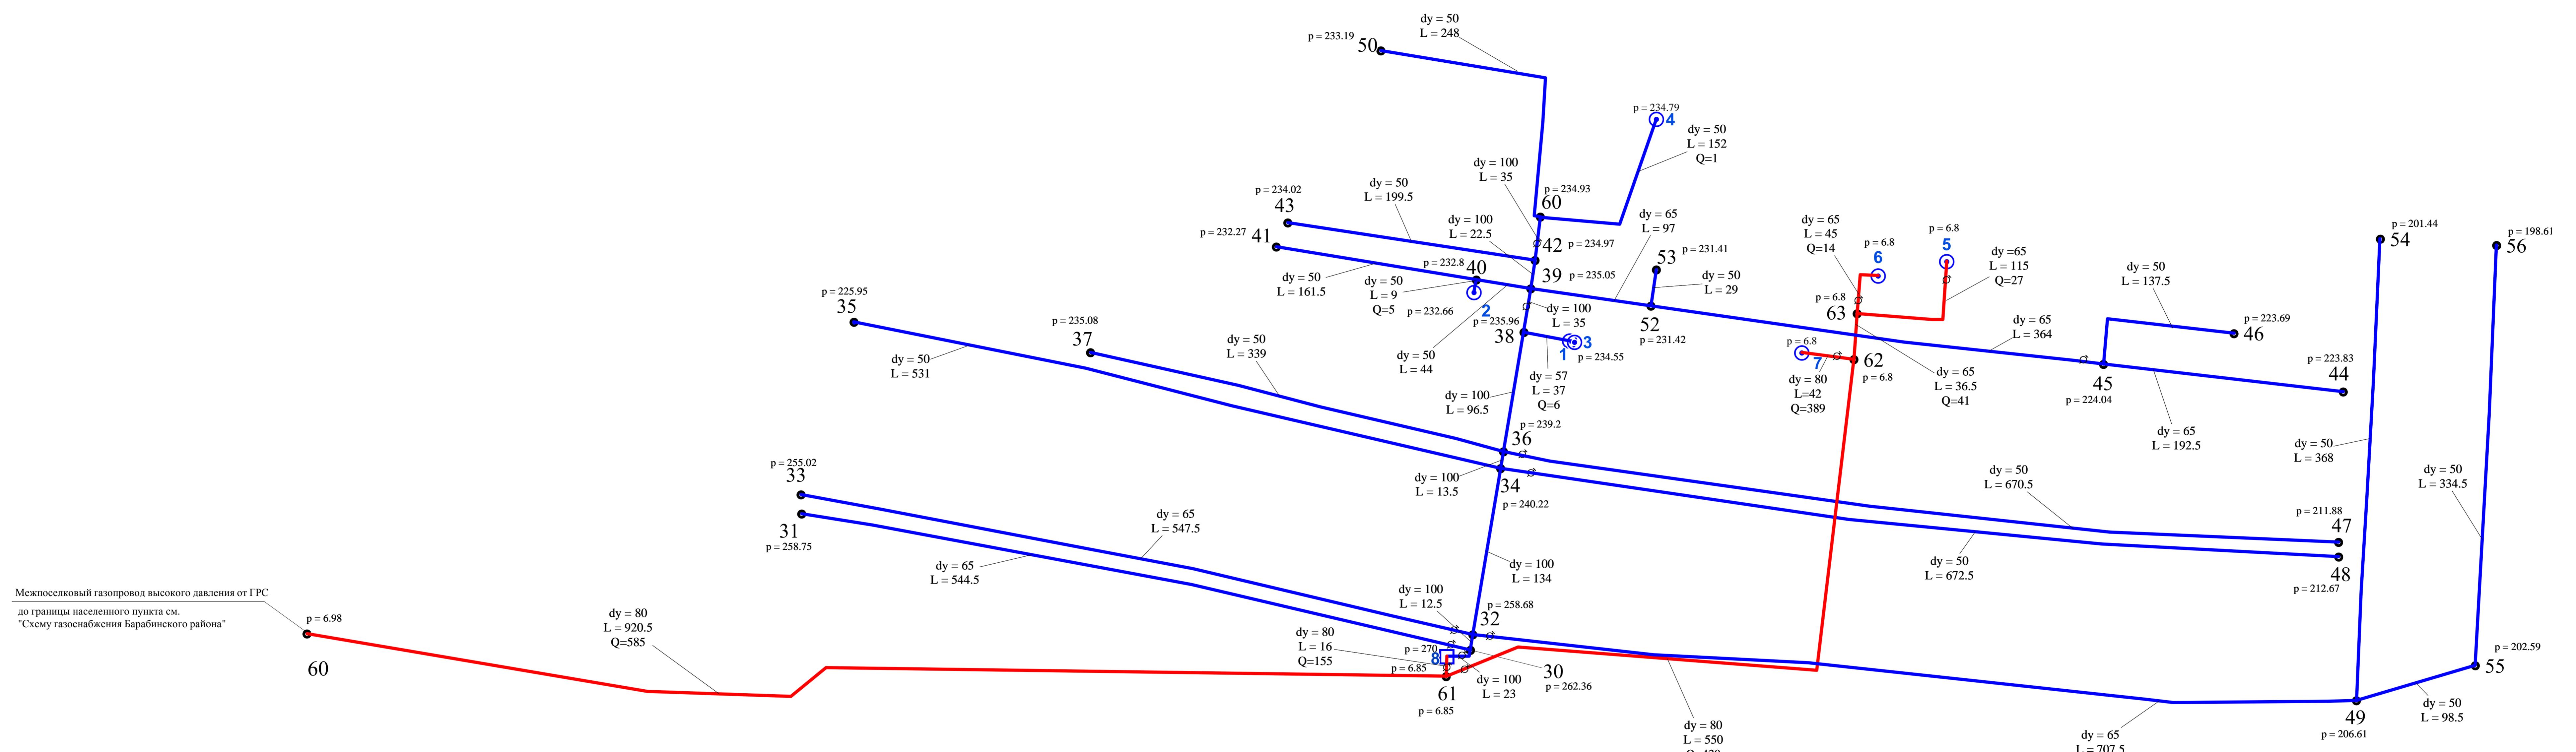

Условные обозначения

-  — Проектируемый потребитель природного газа, котельная
 -  — Проектируемый газорегуляторный пункт
 -  — Проектируемый газопровод низкого давления Р до 270мм.в.ст.
 -  — Проектируемый газопровод высокого давления Р до 6кгс/м²
 - $dy=80$ — Условный диаметр газопровода, мм.
 - $L=504$ — Длина расчетного участка, м.
 - $Q=50$ — Расчетный расход газа, м³/час.
 - $P=6.98$ — Давление газа в газопроводе высокого давления (абс.), кгс/см².
 - $P=254.34$ — Давление газа в газопроводе низкого давления (изб.), мм.в.ст.

						1691 - СХ
						Схема газоснабжения Щербаковского сельсовета Барабинского района Новосибирской области
Изм.	Кол.уч.	Лист	№ док.	Подп.	Дата	
ГИП	Шпильная					
Н. контр.	Галятина					
Проверил	Шпильная					
Исполнил	Амирова					